



Proyecto Tipo VIS

Conjunto Cerrado Moderno y Confortable



Anillo Vial Oriental, diagonal al Parque Industrial Moresa.

Sujeto a cambios

Moretto Club House

Proyecto único en su sector, con hermosos paisajes y excelente ubicación en el Anillo Vial Oriental.



142 Casas de
— 2 Plantas —



64.63 M² Área
— 5.50 x 11.75 —



— **63.23 M²** —
Área Construida

Primera Planta

- Parqueadero
- Antejardín
- Cocina
- Sala - Comedor
- Espacio para Baño y/o Depósito
- Zona de Ropas

Segunda Planta

- 1 Habitación principal con baño y espacio para closet
- 2 Habitaciones con baño compartido



Sujeto a cambios



Sin Acabados





📍 Anillo Vial Oriental, diagonal al Parque Industrial Moresa.

Sujeto a cambios



Sin Acabados

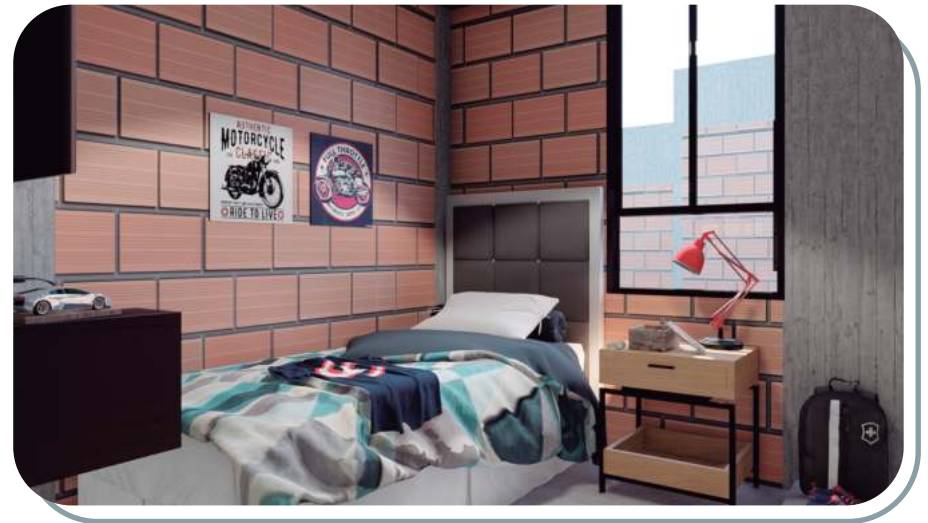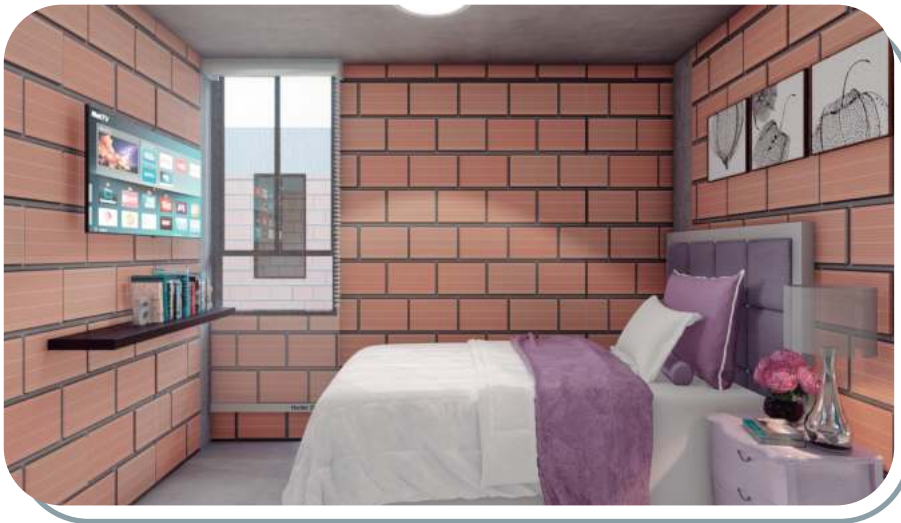


📍 Anillo Vial Oriental, diagonal al Parque Industrial Moresa.

Sujeto a cambios



Sin Acabados

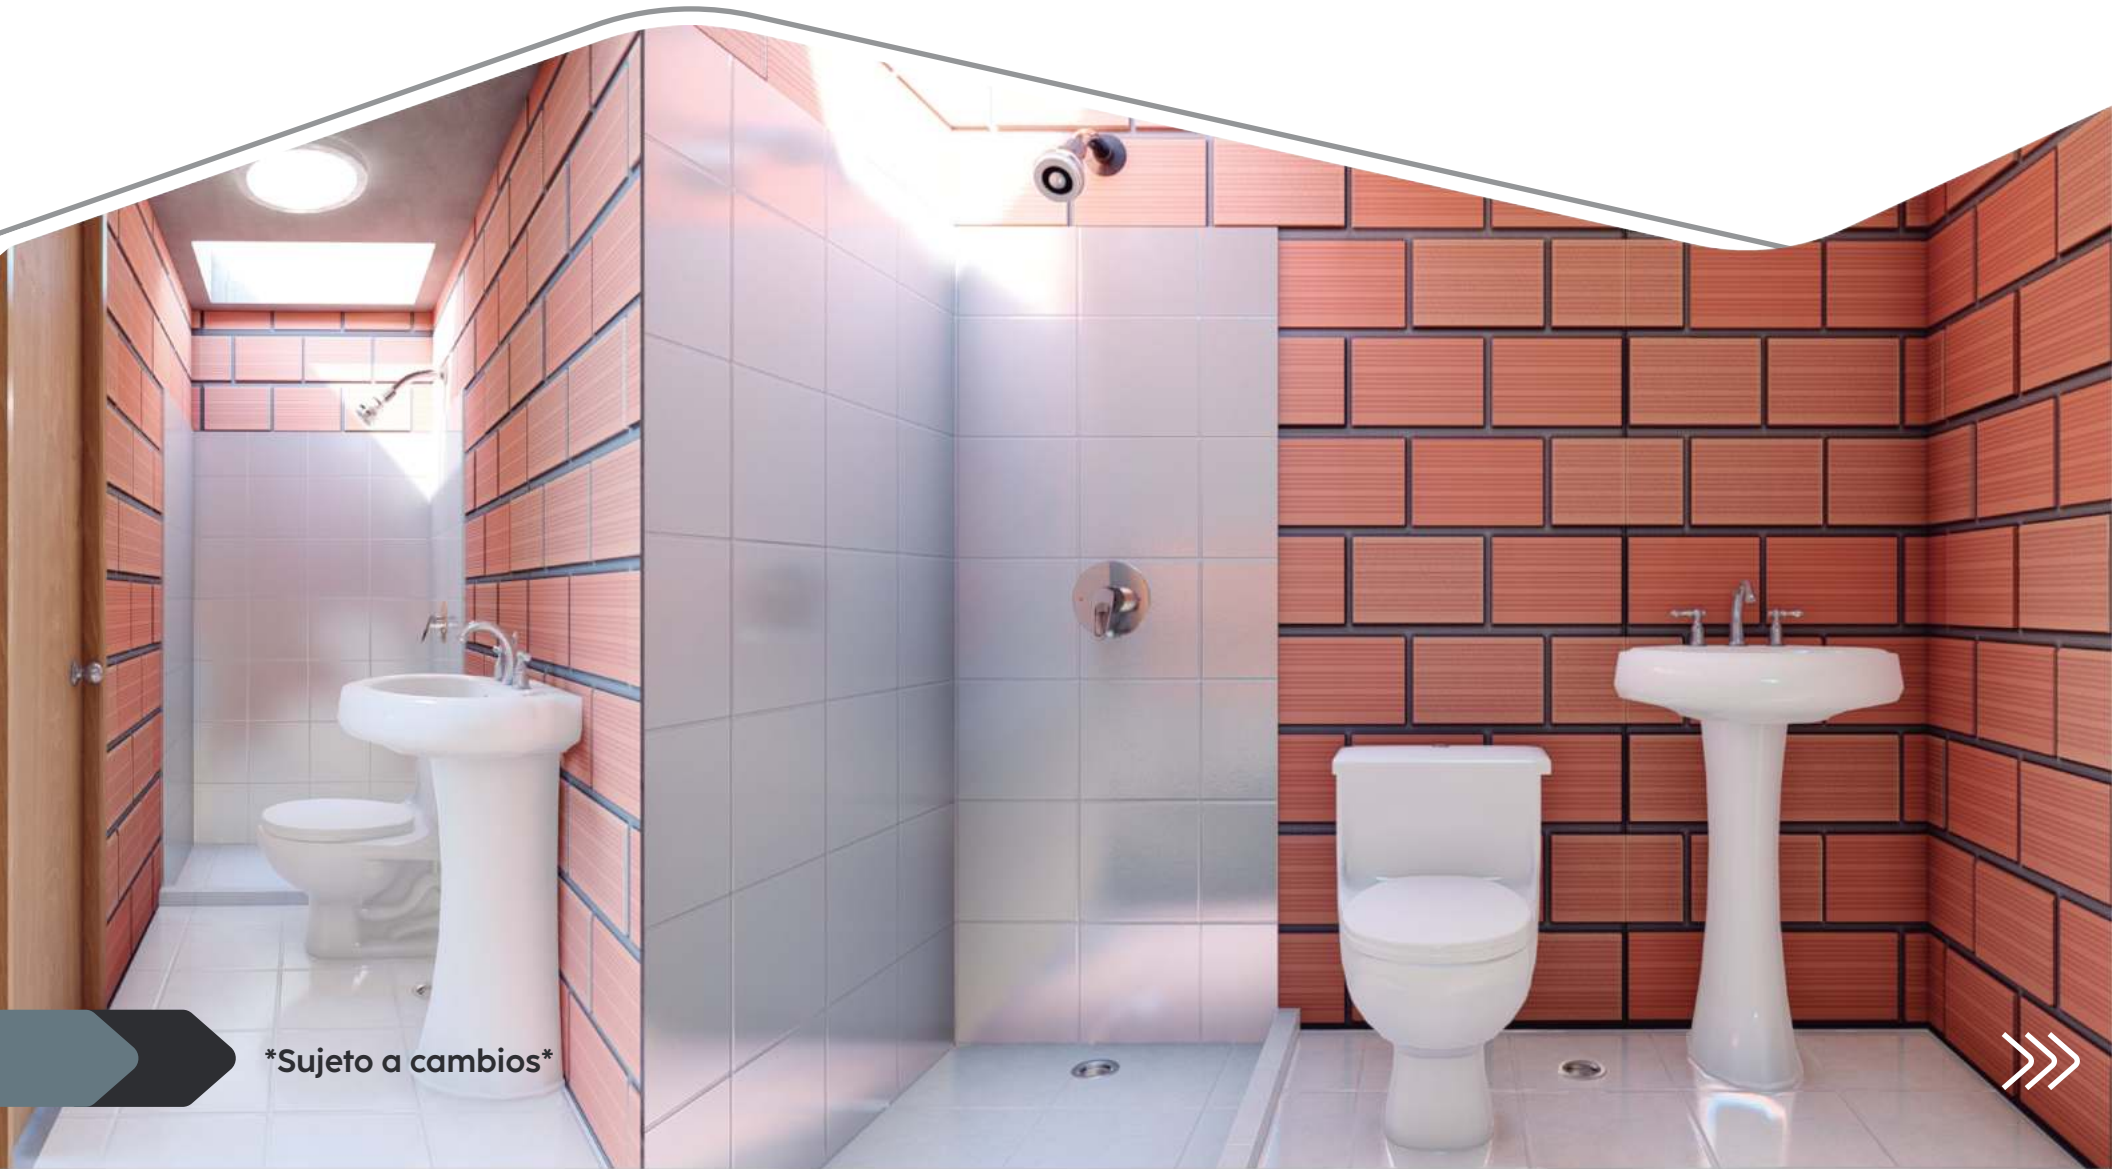

Sujeto a cambios



Zonas Sociales

Zonas de Juego Biosaludables, Cancha Múltiple y Piscinas



Sujeto a cambios



Zonas Sociales

Zonas de Juego Biosaludables, Cancha Múltiple y Piscinas



📍 Anillo Vial Oriental, diagonal al Parque Industrial Moresa.

Sujeto a cambios



Plantas Casa



Planta Baja



Planta Alta

-  Ladrillo
-  Bloque
-  Estructura
-  Muro industrializado



Plano Proyecto



Sujeto a cambios



Vista Panorámica Único en la Ciudad.



 Anillo Vial Oriental, diagonal al Parque Industrial Moresa.

Sujeto a cambios



Locales Comerciales




Sujeto a cambios


 Anillo Vial Oriental, diagonal al Parque Industrial Moresa.



Plano Lineal

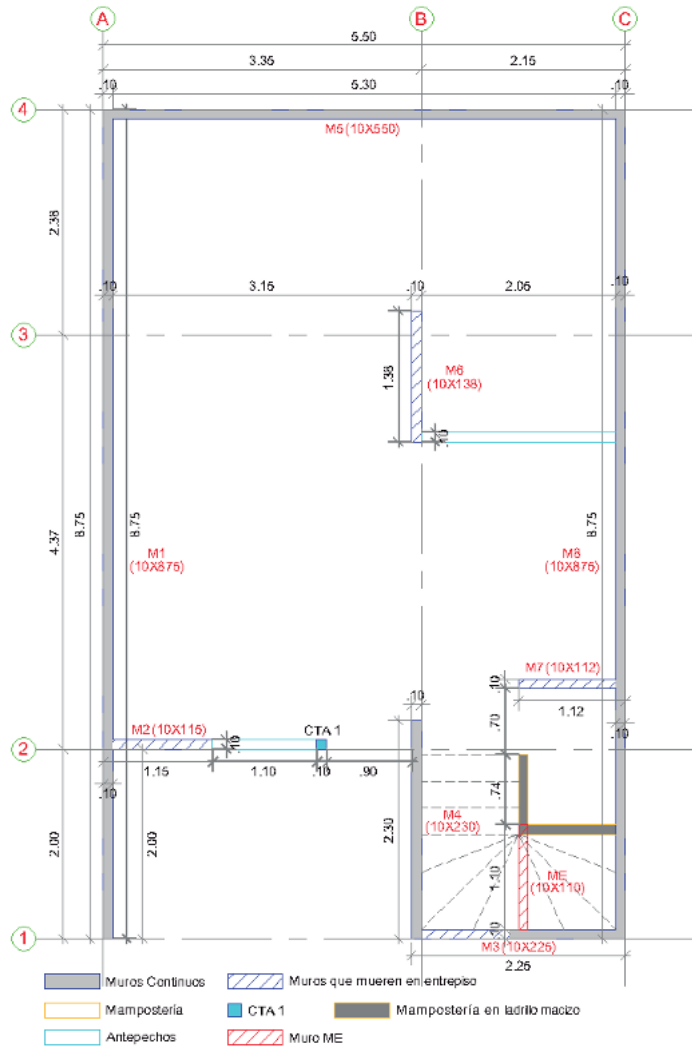

PLANTA DE LOCALIZACIÓN MUROS PISO 1
ESCALA 1:50

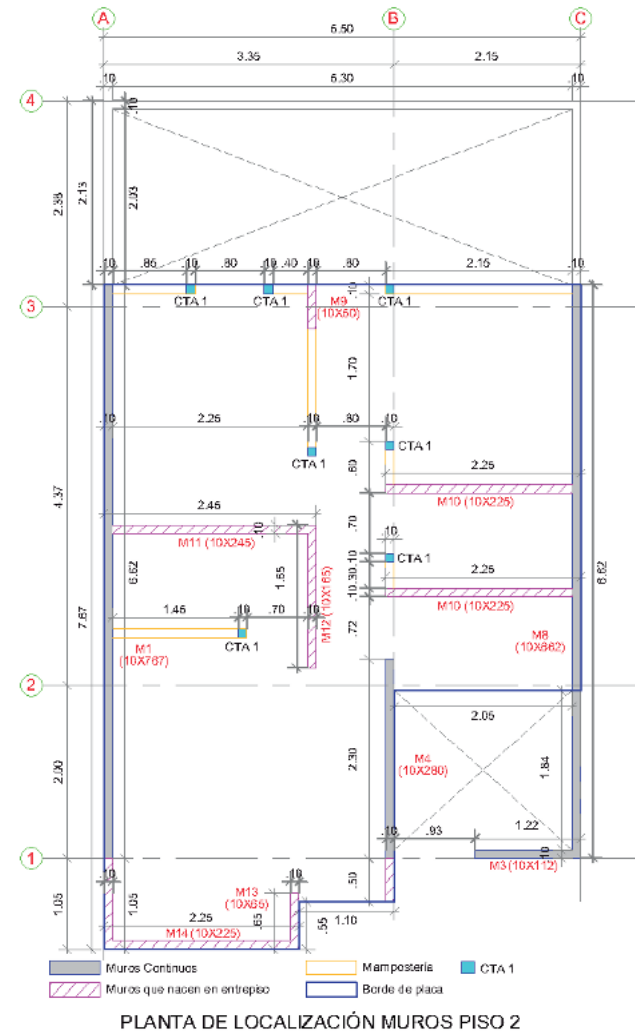

PLANTA DE LOCALIZACIÓN MUROS PISO 2
ESCALA 1:50

Plano Lineal

